




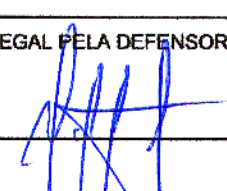

QUADRO GERAL DE BAIXA TENSÃO - QGBT PROPOSTO

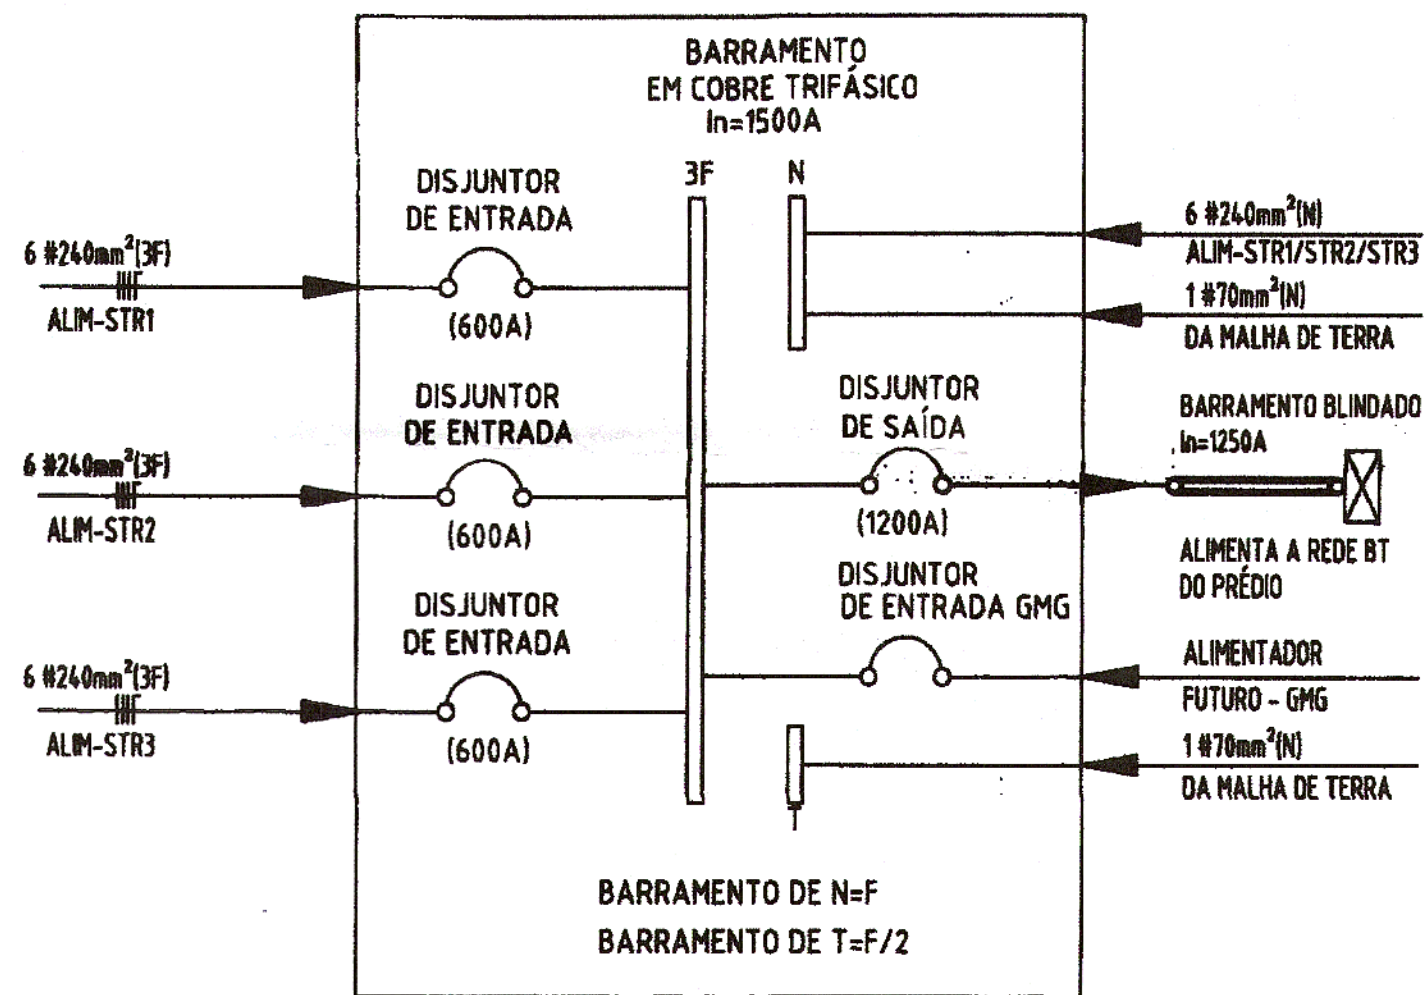

QUADROS GERAL DE BAIXA TENSÃO - QGBT EXISTENTESE

QGBT01

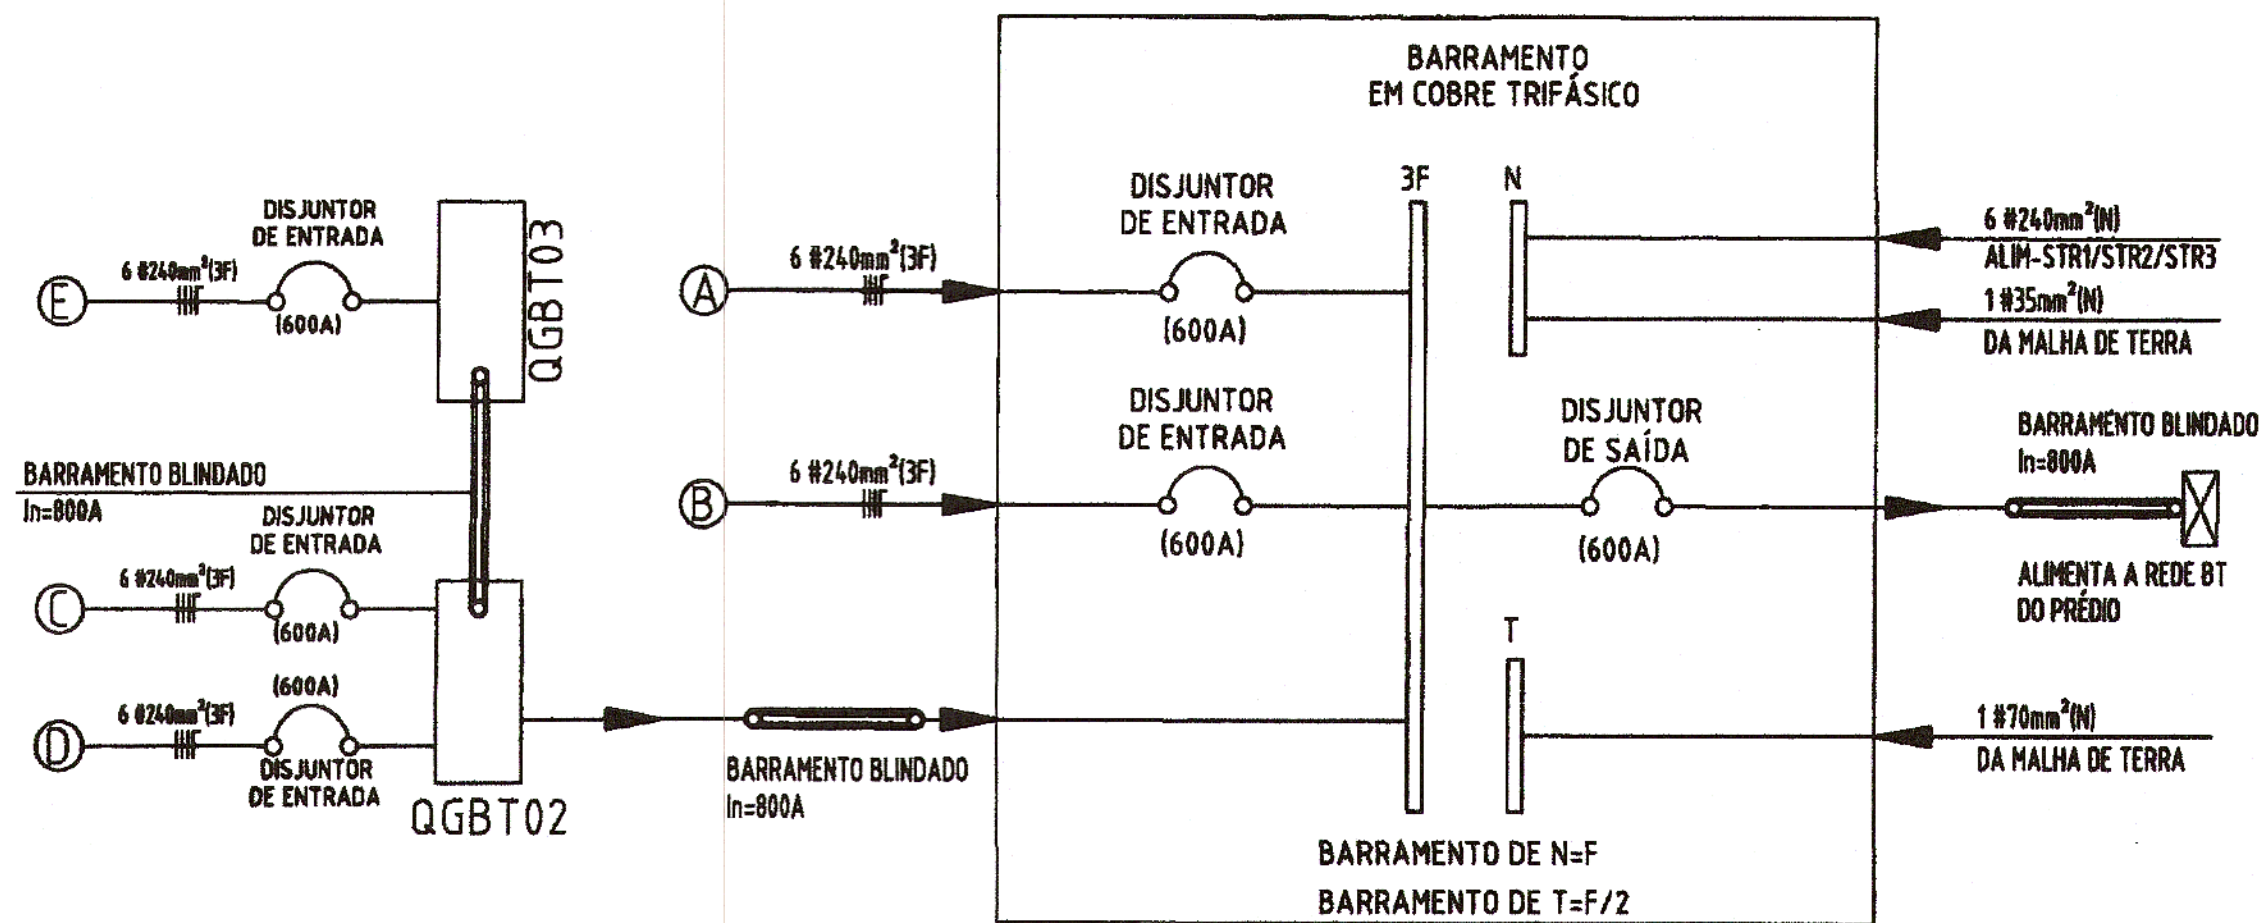

DEFENSORIA PÚBLICA DO ESTADO DO RS		 DEFENSORIA PÚBLICA ESTADO DO RIO GRANDE DO SUL
PROPRIETÁRIO:	GOVERNO DO ESTADO DO RIO GRANDE DO SUL - PORTO ALEGRE	
RESPONSÁVEL LEGAL PELA DEFENSORIA PÚBLICA DO ESTADO:	 Vitor José Zimmermann Diretor-Geral	
OBJETO:	MODERNIZAÇÃO DA SUBESTAÇÃO ELÉTRICA	
ENDEREÇO:	AV. SETE DE SETEMBRO, 666	CONSTRUÇÃO/REFORMA
RESPONSÁVEL TÉCNICO/PROJETO:	ENG. ELETRICISTA PAULO ADALBERTO FUCKS DA VEIGA JÚNIOR CREA RS124874	Nova Unidade de Transformação QGBT Existente e Proposto
 Veiga Engenharia Registro 203344 Rua X de Novembro, 700 Santo Ângelo/RS	PAULO NOVEMBRO, 2016 S/E	P 03/03 D03