CANALIZAÇÃO INTERNA UNIDADE DE ENTRADA

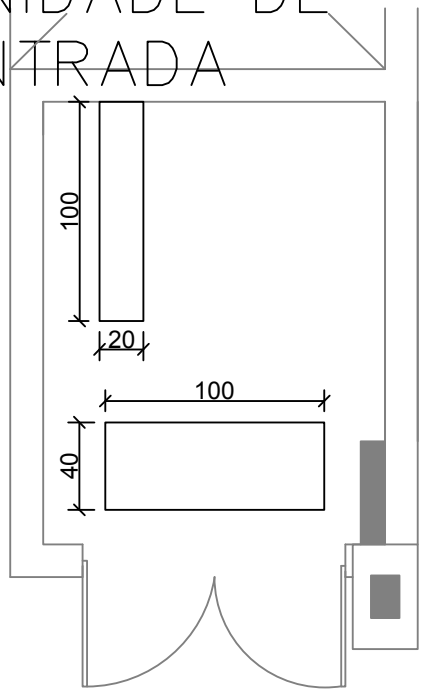

REV.	MODIFICAÇÃO	DATA	PROJETISTA	APROVADO POR

NÚMERO DO PROCESSO	
COMARCA/PRÉDIO: Prédio da Sede da Defensoria Pública do RS	DEFENSORIA PÚBLICA ESTADO DO RIO GRANDE DO SUL
ESCALA: 1/10 · DATA: NOV/2016 · DESENHISTA: PAULO	NOME DO PROJETO: NOVA SUBESTAÇÃO DPERGS
RES. RESPONSÁVEL/ CREA: Paulo Adalberto Fucks da Veiga Júnior CREA RS124074	CONTEÚDO TÉCNICO DA PRANCHA: CANALIZAÇÕES INTERNAS DA UNIDADE DE ENTRADA
PLANTA: E01-2	DISCIPLINA/ ESPECIALIDADE: Instalações Elétricas
EMPRESA RESPONSÁVEL/REGISTRO: Veiga Engenharia	TIPO DE OBRA: REFORMA
Engenharia Elétrica Rua Ernesto Neugebauer, 750 Nova Scharnhorst	ENDEREÇO: Av. Sete de Setembro, 666/ Porto Alegre/RS