

A

B

C


D

E

F

G


ILUMINAÇÃO DE EMERGÊNCIA

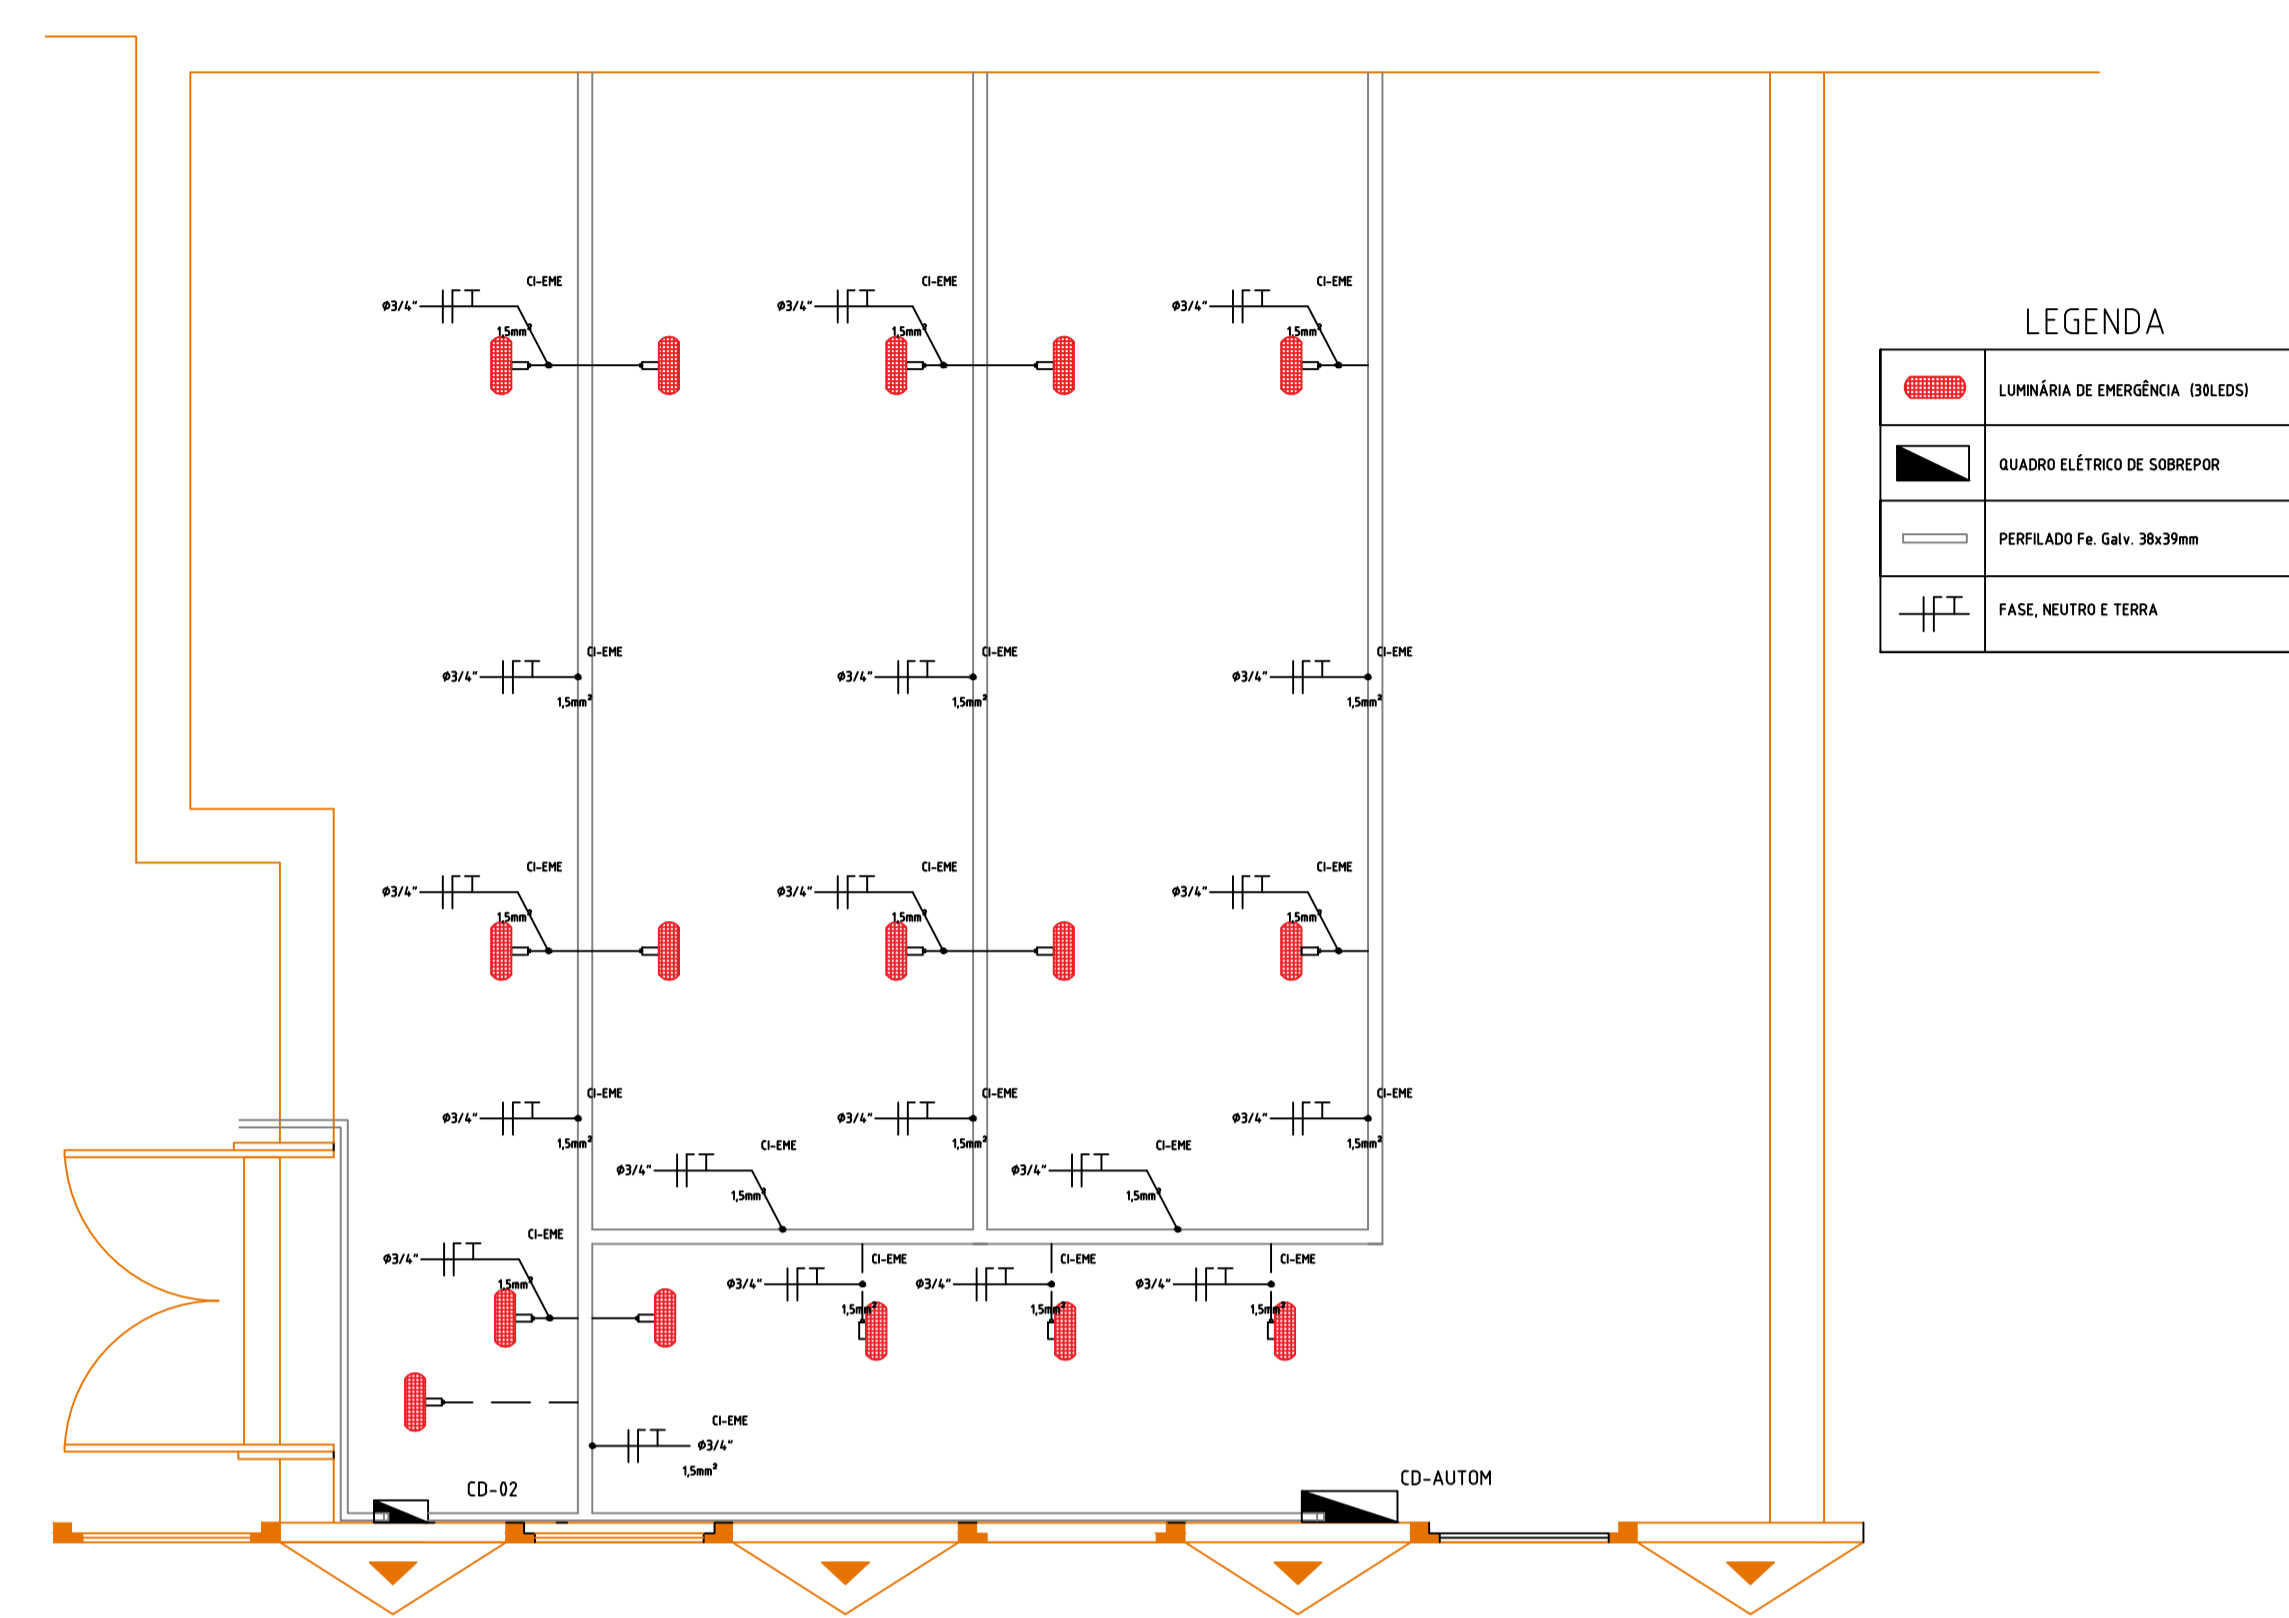

LEGENDA

	LUMINÁRIA DE EMERGÊNCIA (RLEDS)
	QUADRO ELÉTRICO DE SOBREPOR
	PERFLADO Fe Galv. 38x39mm
	FASE, NEUTRO E TERÇA

ILUMINAÇÃO CONVENCIONAL

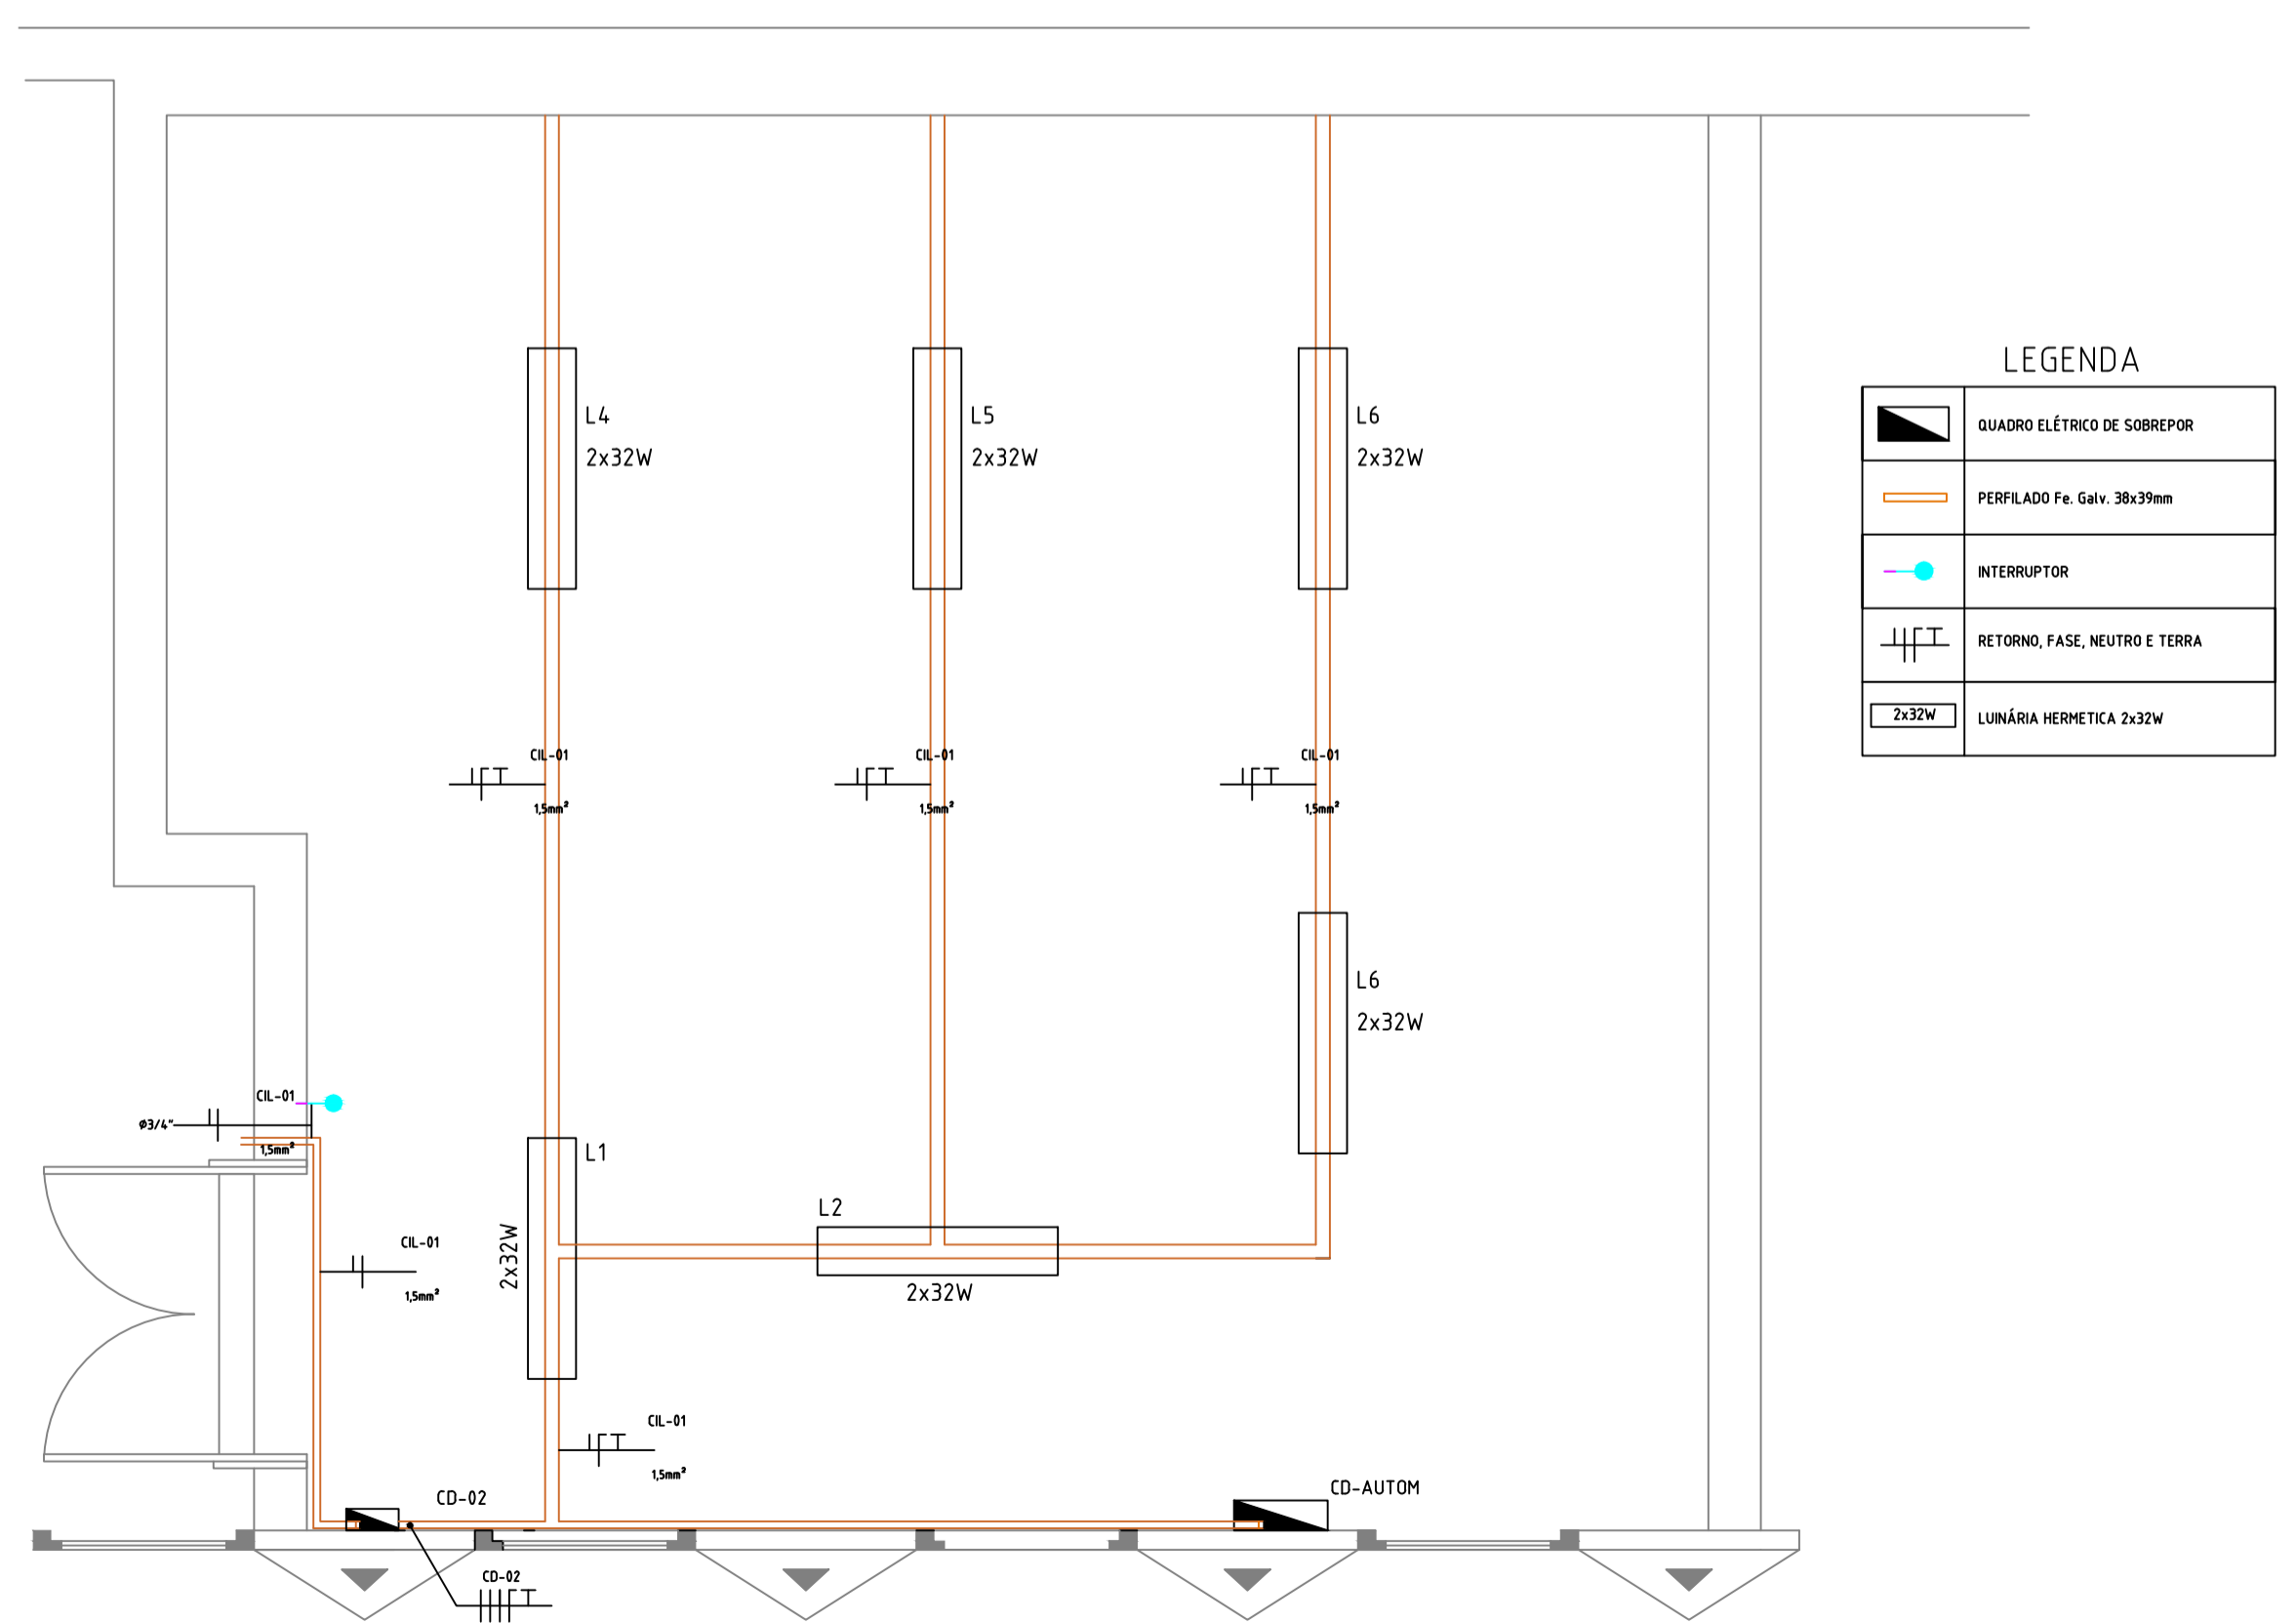

LEGENDA

	QUADRO ELÉTRICO DE SOBREPOR
	PERFLADO Fe Galv. 38x39mm
	INTERRUPTOR
	RETORNO, FASE, NEUTRO E TERÇA
	LUMINÁRIA HERMÉTICA 2x32W

E

F

G

DEFENSORIA PÚBLICA DO ESTADO DO RS		
PROPRIETÁRIO: GOVERNO DO ESTADO DO RIO GRANDE DO SUL	MUNICÍPIO: PORTO ALEGRE	
RESPONSÁVEL LEGAL PELA DEFENSORIA PÚBLICA DO ESTADO		
PRÉDIO SEDE		
OBJETO: MODERNIZAÇÃO DA SUBESTAÇÃO ELÉTRICA		
LOCAL/ENDEREÇO: AV. SETE DE SETEMBRO, 666	TIPO: CONSTRUÇÃO/REFORMA	
RESPONSÁVEL TÉCNICO/REGISTRO PROFISSIONAL: ENGR. ELETRICISTA PAULO ADALBERTO FUCKS DA VEIGA JÚNIOR CREA RS 124874	PROJETO: NOVA SUBESTAÇÃO DPERGS REFERÊNCIA: SISTEMA DE ILUMINAÇÃO	
 Veiga Engenharia CREA: RS203344 CNPJ: 1.491.457/0001-86 Rua X de Novembro, 700 Santo Ângelo/RS	DESENHO: PAULO DATA: NOVEMBRO/2016 ESCALA: 1/50	IL 01