


LAYOUT

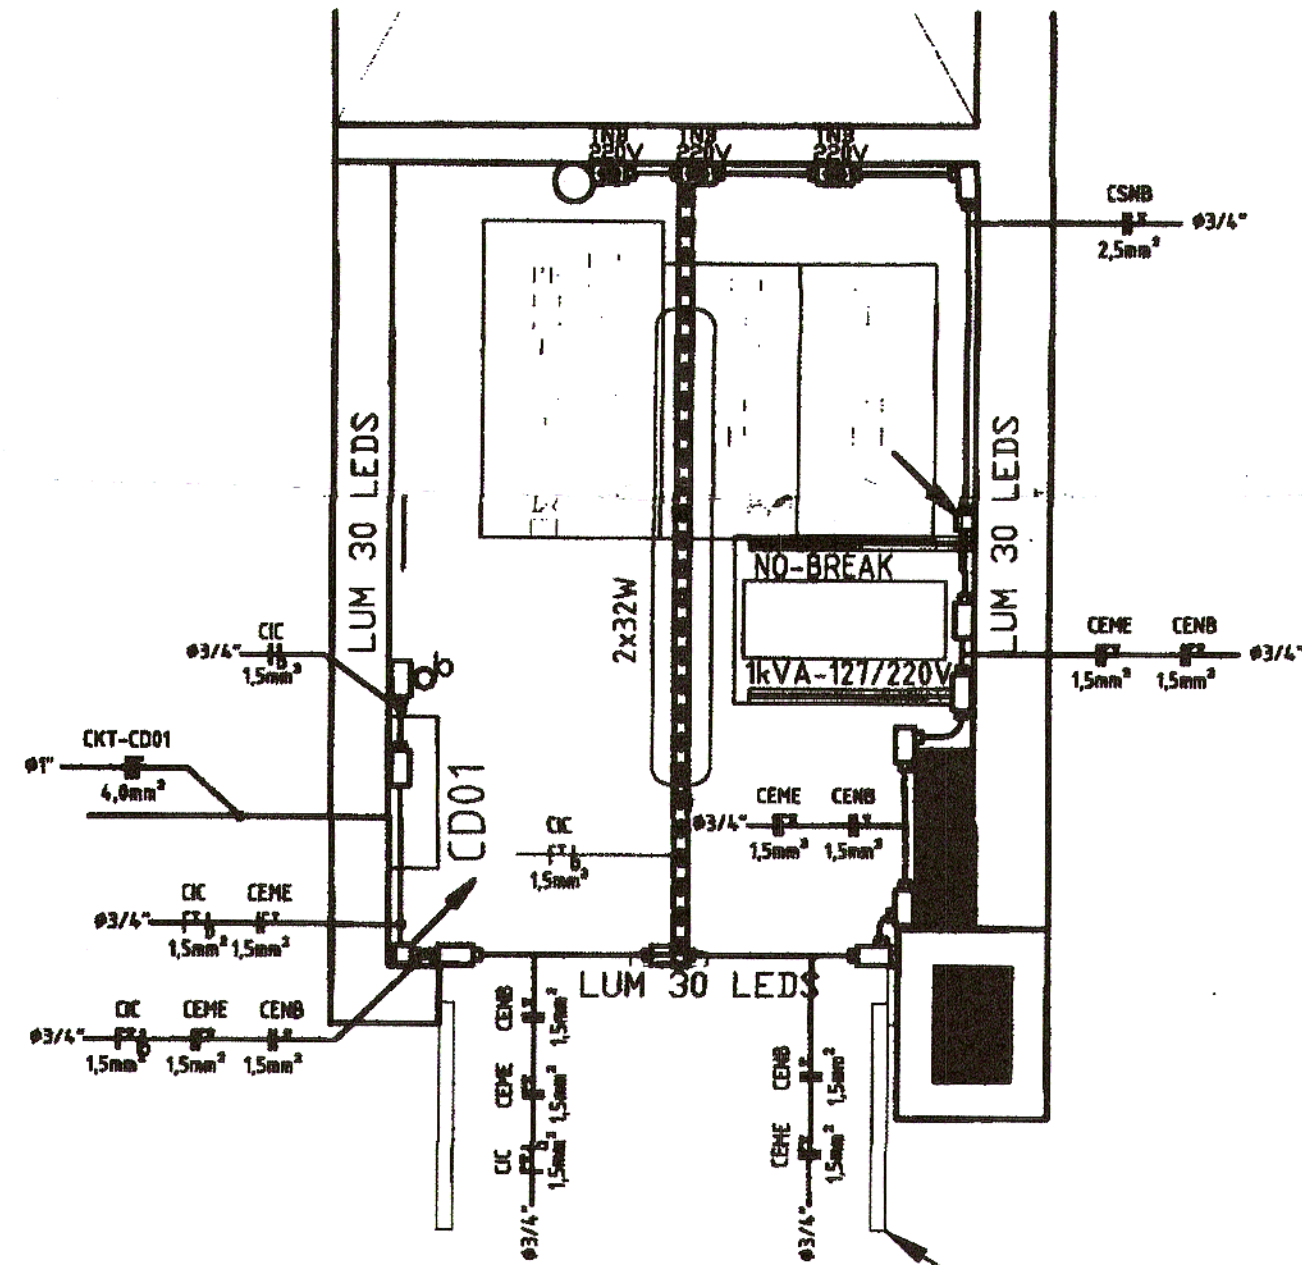

- LUMINÁRIA HERMETICA SUSPENSIVA IP 65 e LÂMPADAS 2xTLD-32W
- INTERRUPTOR MONOPALAR EMBUTIDO EM CONDULETE Ø3/4"
- LUMINÁRIA DE EMERGÊNCIA DE SOBREPOR 30 LEDS"
- TOMADA ELÉTRICA 2P1T(10A) EMBUTIDA EM CONDULETE Ø3/4"
- PERFLADO Fe. Galv. 38X38mm NA ALTURA DO TETO
- QUADRO ELÉTRICO LOCAL DE SOBREPOR e Fe. Galv.
- ELETRODUTO Fe. Galv. Ø3/4" NA ALTURA DO TETO
- FASE, NEUTRO E TERRA RESPECTIVAMENTE


PORTA DE ACESSO DE FERRO COM VENEZIANAS

OBSERVAÇÕES:

- 1) LUMINÁRIA 30 LED'S COM INTENSIDADE LUMINOSA DE 5,5 LUX / POT 2WATTS
- 2) CIRCUITO DE EMERGÊNCIA CEME (F,N,T) É FORMADO POR CABOS 1,5mm² - 450/750V
- 3) CIRCUITO DE ILUMINAÇÃO CIC (F,N,T,R) É FORMADO POR CABOS 1,5mm² - 450/750V
- 4) CIRCUITO DE ENTRADA E SAÍDA DO NO-BREAK CENB(F,T) E CSNB(F,T) É FORMADO POR CABOS 1,5mm² - 450/750V
- 5) COR DOS CABOS DOS CIRCUITOS CIC, CEME, CENB E CSNB
FASE - VERMELHO
NEUTRO - AZUL CLARO
TERRA - VERDE
RETORNO - PRETO
- 6) O CIRCUITO DE CD-01 É FORMADO POR CABOS 4mm² - 0,6/1KV(3F+TN+TT)

- 7) OS ALIMENTADORES DE MÉDIA TENSÃO 4PW E 5PW POSSUÍRÃO CABOS COM BITOLA 300mm²(3F) DE ALUMÍNIO E ISOLAMENTO 12/20KV
- 8) O ALIMENTADOR DE MÉDIA TENSÃO CE-MT POSSUÍRÁ CABOS COM BITOLA 120mm²(3F+1 RESERVA) DE COBRE E ISOLAMENTO 12/20KV
- 9) A PORTA DE ACESSO A UNIDADE DE ENTRADA É COMPOSTA POR DUAS FOLHAS DE ABRIR, DE FERRO COM CHAPA METÁLICA COM ESPESURA MÍNIMA DE 14USAI(1,98mm), PINTADA COM TINTA ESMALTE ACETINADO À BASE DE AGUA NA COR CINZA CLARO - MEDIDAS DE CADA FOLHA 60X210cm - PADRÃO CEEE-D
- 10) LUMINÁRIA HERMETICA COM INTENSIDADE LUMINOSA DE 2x2700 LUMENS

VISTA FRONTAL

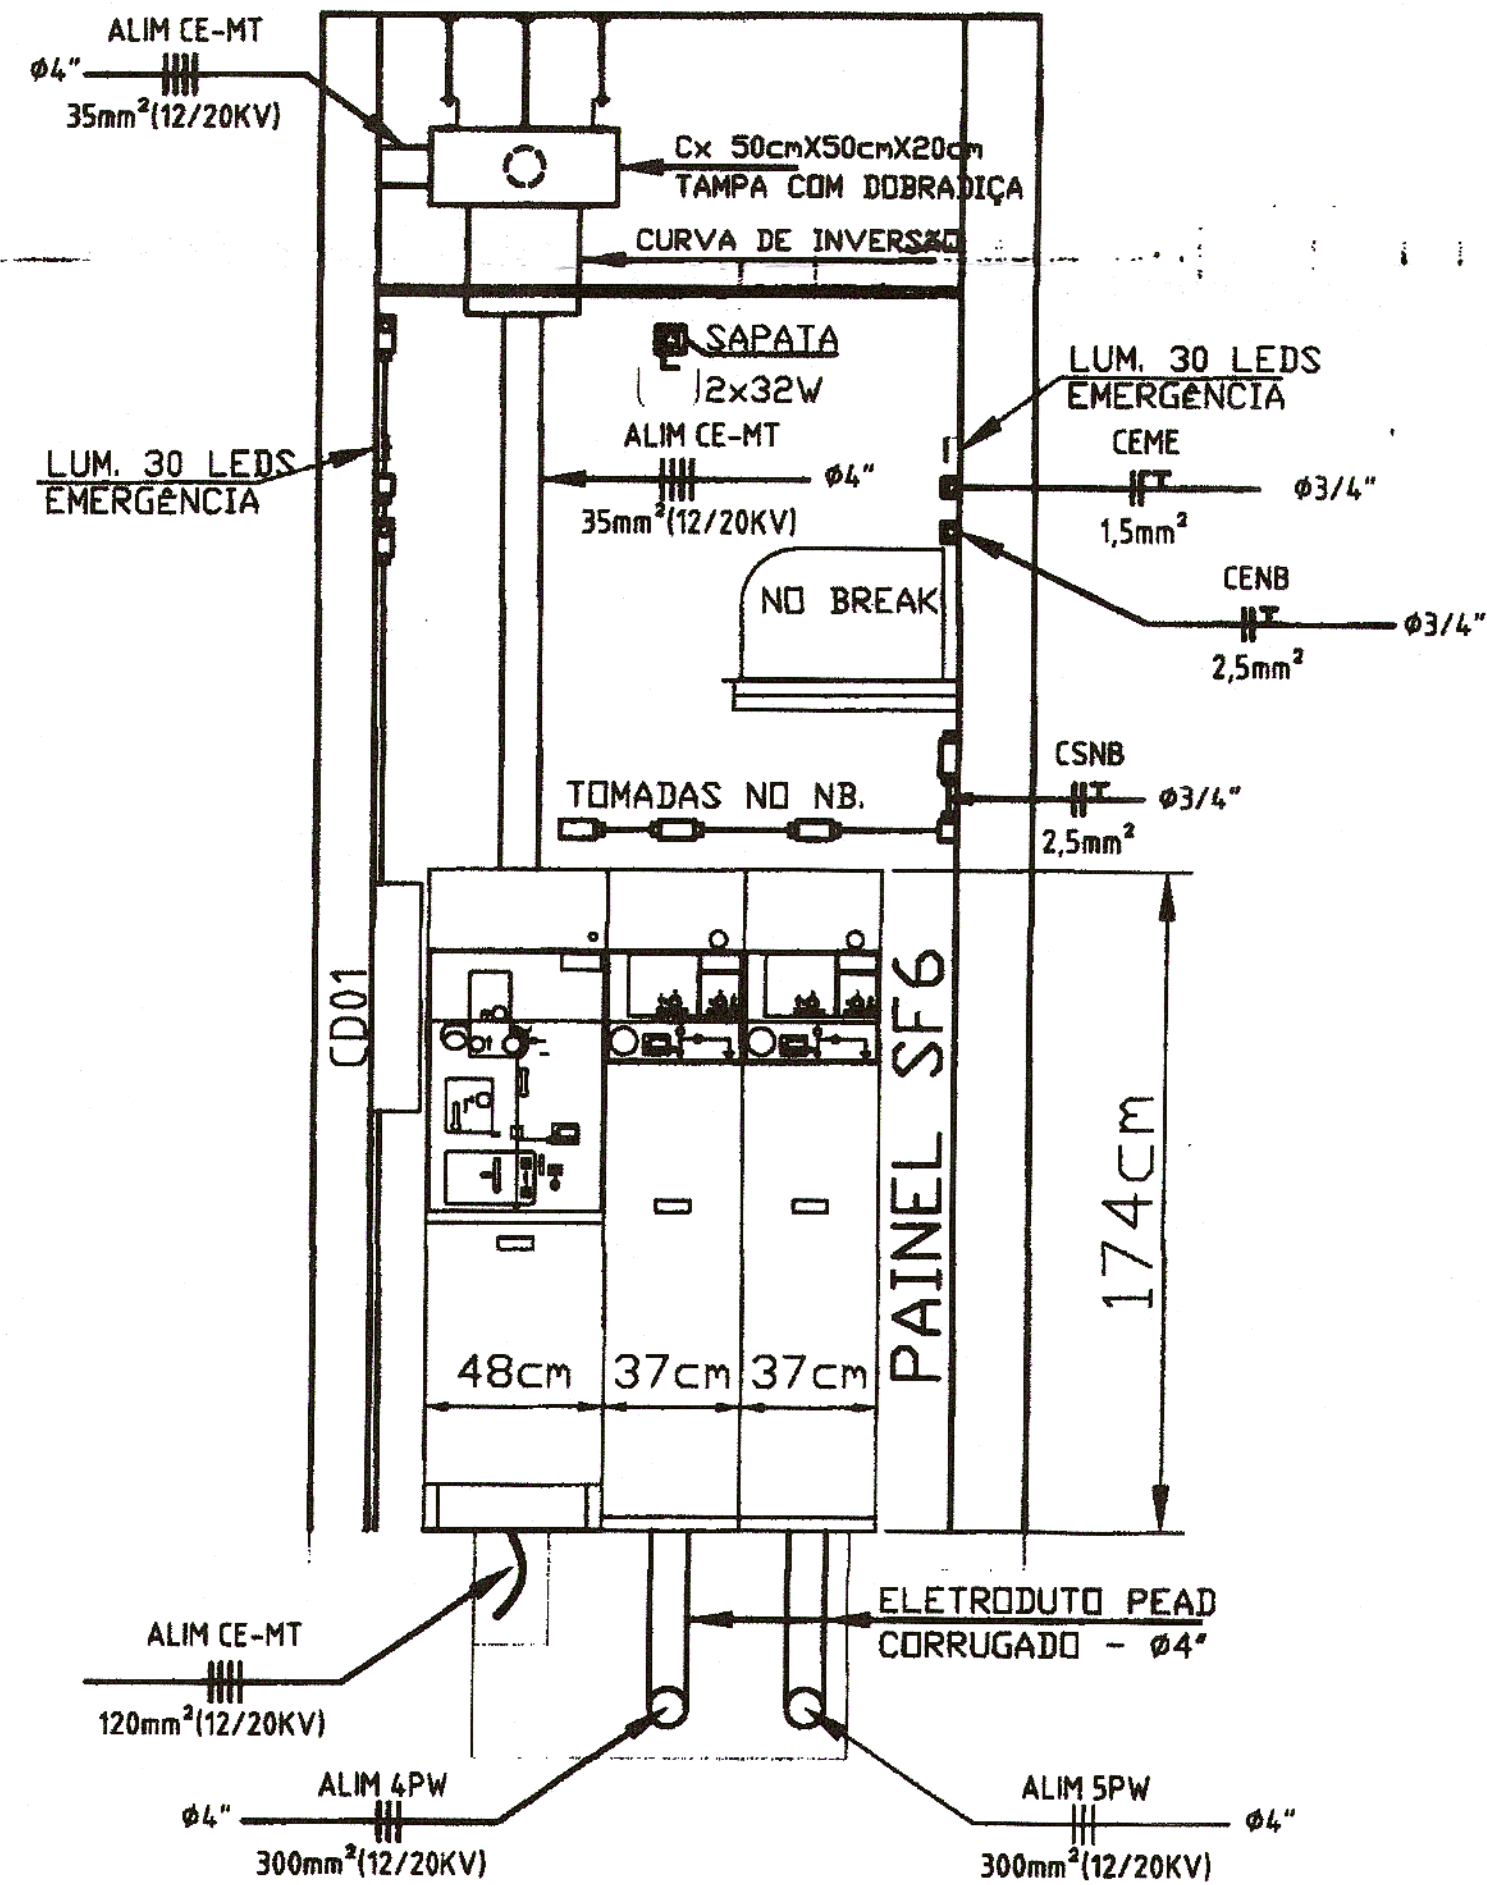

DEFENSORIA PÚBLICA DO ESTADO DO RS		
GOVERNO DO ESTADO DO RIO GRANDE DO SUL		PORTO ALEGRE
RESPONSÁVEL LEGAL PELA DEFENSORIA PÚBLICA DO ESTADO		
 Vitor José Zimmermann Diretor-Geral		
OBJETO: MODERNIZAÇÃO DA SUBESTAÇÃO ELÉTRICA		
ENDEREÇO: AV. SETE DE SETEMBRO, 666		TIPO: CONSTRUÇÃO/REFORMA
ENG. ELETRICISTA PAULO ADALBERTO FÜCKS DA VEIGA JÚNIOR/ CREA RS124874		PROJETO: Nova Unidade de Entrada Layout e Vista Frontal
 Veiga Engenharia Registro 203344 Rua X de Novembro, 700 Santo Angelo/RS		DESIGNADO: PAULO DATA: NOVEMBRO, 2016 ESCALA: 1:20 P 01/03 UE01